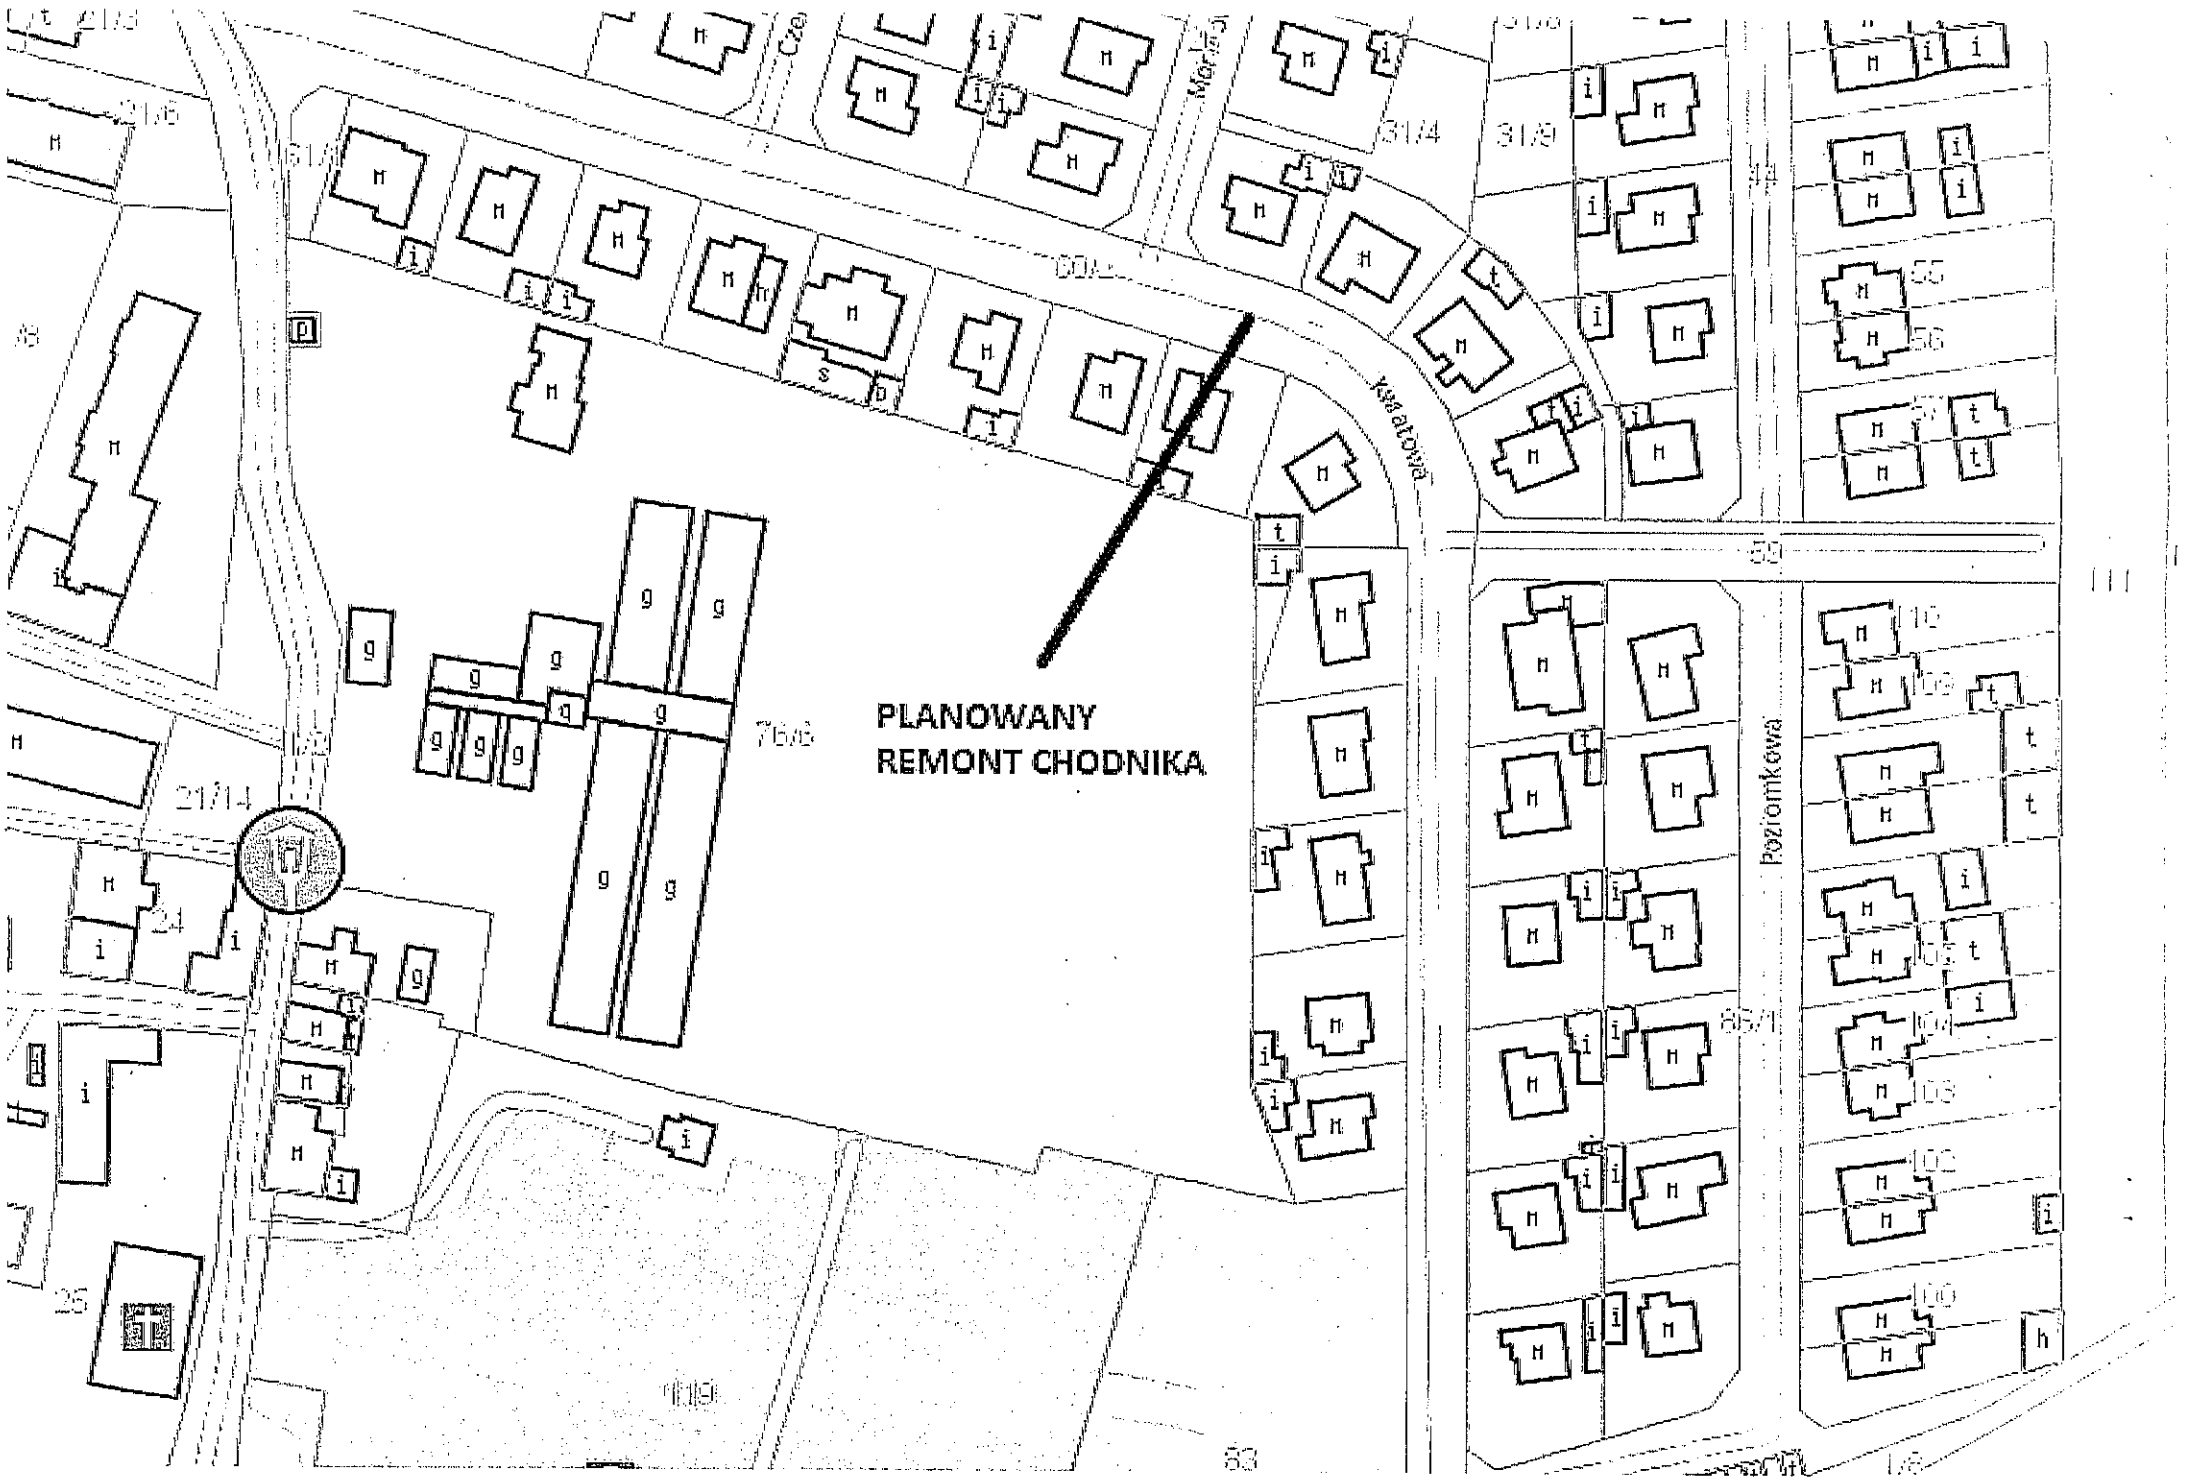
PLANOWANY
REMONT CHODNIKA
Kwiatowa
Poziomkowa
21/14
76/6
31/4
31/9
59
83
119
25
24
111